

MAPA DO CELÓW PROJEKTOWYCH


SKALA 1:500

id. zgłoszenia GKN.6640.531.2021
 Obszar opracowania:
 Województwo: zachodniopomorskie
 Powiat: myśliborski
 Jednostka ewidencyjna: 321001_4, Barlinek – miasto
 Obręb: 321001_4.0002, Barlinek
 Obiekt: dz. nr 695/1, 729/16

ZAKŁAD USŁUG
 GEODEZYJNO-KARTOGRAFICZNYCH
 Henryk Kądziołka
 ul. Godzisz 10 74-320 Barlinek
 tel./fax (0-95) 746-40-90
 tel.kom. 0-601-953-258
 NIP 597-106-33-07

Układ współrzędnych polskich 2000/15
 Prosim o przesłanie Kosztów
 Mapa przedstawia granice działek wg stanu ujętego w ewidencji gruntów na dzień 29.03.2021 r.
 Zakres aktualizacji mapy do celów projektowych :
 Nie wklucza się sieniwnia w terenie innych urządzeń nie wskazanych na tej mapie, których nie zgłoszono do inwentaryzacji powłokowczej
 Kierownik prac geodezyjnych Henryk Kądziołka
 Uprawnienia nr 9973 Zakres 1 i 2

Aktualność mapy do celów
 projektowych na dzień: 29.03.2021 r.
 Opracował: Henryk Kądziołka
 Uprawnienia nr 9973 Zakres 1 i 2

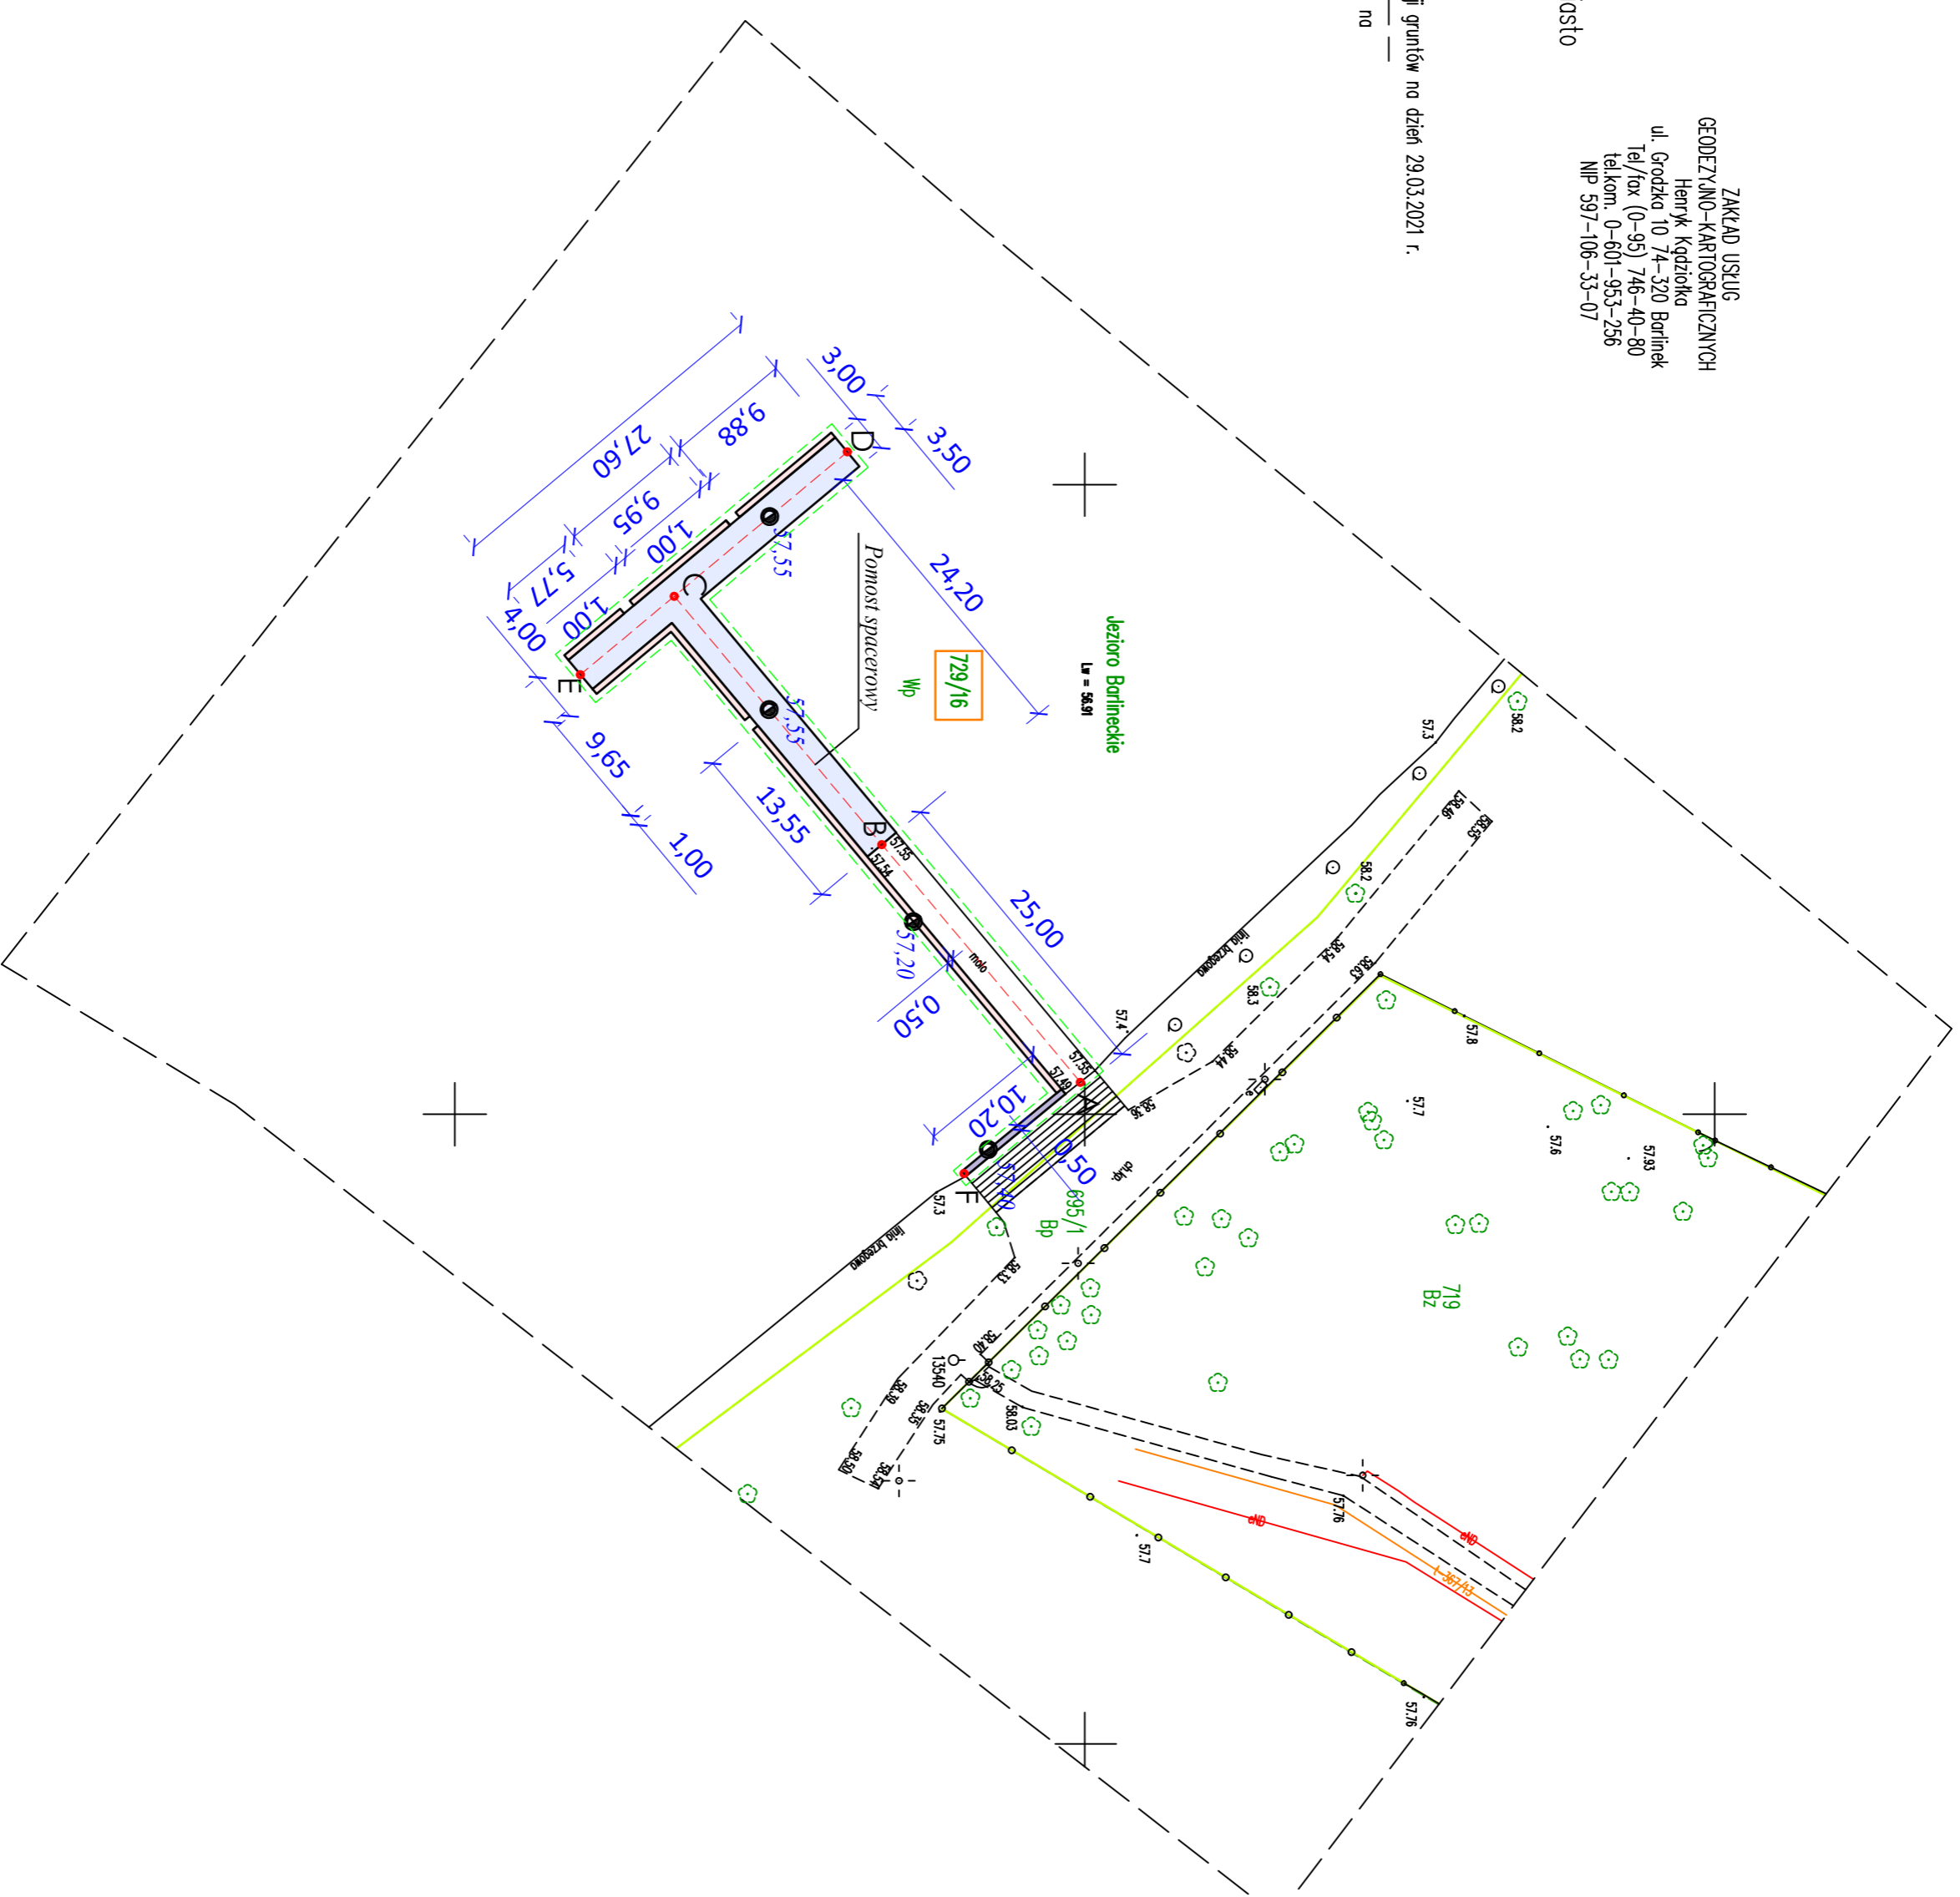

LEGENDA:

- Pomost projektowany
- dobudowany do pomostu istniejącego
- Stopień polczony z pomostem
- Umocnione nabrzeże
- przy schodach skarpowych
- Granica działki
- Oś pomostu
- Granica opracowanej mapy
- Granica oddziaływania obiektu
- Numer działki
- Rzędne wysokościowe
- Współrzędne punktów charakterystycznych

WSPÓLRZĘDNE PUNKTÓW CHARAKTERYSTYCZNYCH

A	B	C
X = 5872549,64 Y = 5515247,45	X = 5872533,90 Y = 5515228,58	X = 5872517,42 Y = 5515208,86
D	E	F
X = 5872531,15 Y = 5515197,39	X = 5872509,97 Y = 5515215,08	X = 5872540,41 Y = 5515254,71

JEDNOSTKA PROJEKTOWA	Zakład Usług Projektowych HYDROGSAN ul. Kraniówca 20, 66 - 400 Gorzów Wlkp. tel: 508 210 701		
INWESTOR	GMINA BARLINEK		
OBIEKT	Rozbudowa istniejącego pomostu przy ośrodku PUM w Barlinku		
ADRES OBIEKTU	Działka nr 729/16 obręb 321001_4.0002 M. Barlinek. Jednostka ewidencyjna 321001_4 M. Barlinek		
KAT. OBIEKTU	XXI		
FAZA	PROJEKT BUDOWLANY		
Funkcja	Imię i nazwisko	Uprawnienia	Data
PROJEKTANT	mgr inż. arch. Jolanta Dziurak	upr. nr 68/83/GW w sprawie projektowania w zakresie planimetrycznym	15.09.2021
SPRAWDZAJĄCY	mgr inż. Antoni Przybylski	upr. nr 20/78/GW w sprawie projektowania w specjalności konstrukcyjno-technicznej	15.09.2021
RYSUNEK	PROJEKT ZAGOSPODAROWANIA TERENU		
DATA: 15.09.2021	SKALA: 1:500	NR: 2.	ARKUSZ: 1.