

- LEGENDA**
- OZNACZENIA SYMBOLI**
- Granica pasa drogowego
 - Oś drogi - odcinek objęty projektem
 - Krawędź drogi
 - Opornik betonowy 12x25cm
- OZNACZENIA NAWIERZCHNI**
- Projektowana nawierzchnia bitumiczna
 - Projektowana nawierzchnia pobocza utwardzona tłuczniami

DANE TECHNICZNE


Klasa drogi	L
Dopuszczalny nacisk na oś	100kN
Prędkość projektowa	30 km/h
Kategoria ruchu	KR1
Szerokość jezdni	3,5m
Szerokość poboczy	1,0m
Szerokość - mijanki	5,0m
Szerokość pasa drogowego	zmienna
Nawierzchnia drogi	AC11S

Projekt: **Przebudowa dróg w gminie Barlinek - wieś Nowa Dziedzina**

Tytuł opracowania: **Projekt zagospodarowania terenu**

Data opracowania:	11/2015	Rys. nr:	2.2	Skala:	1:500
Strona:	Zespół projektowy	Inż. nadzoru:		nr uprawnień:	
drogowa:	Opracował: M. Piotrowski	Projektował:	L. MATUSIEWICZ	21/04/2002	

KONIEC PROJEKTOWANEGO ODCINKA
 WS=99,9240,20,3374108,78
 km. 1+218,29 1+218,29

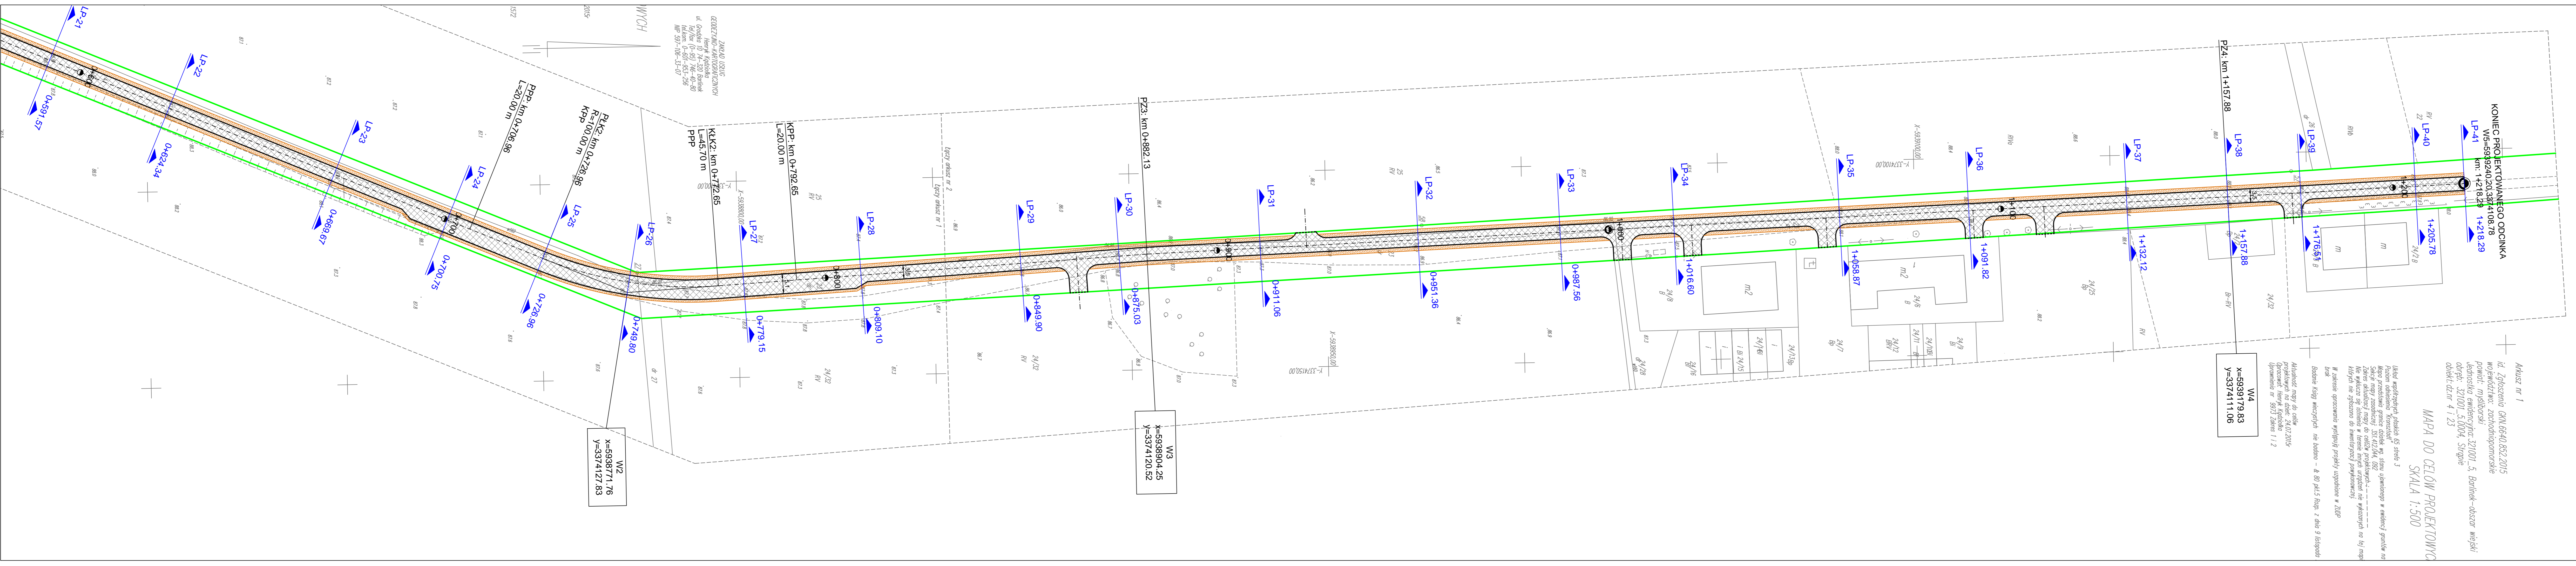

ZNAJDUJĄCY SIĘ
 GEOMETRYCZNO-ALGEBRAICZNYCH
 HENRIK KODŁOWSKI
 ul. Główna 10, 74-320 Barlinek
 tel./fax: 0-91 746-40-80
 telefon: 0-601-951-295
 WP: 59-106-33-07

MAPA DO CELÓW PROJEKTOWYCH
 SKALA 1:500