


UWAGA:
REALIZACJA WG.
ODRĘBNEJ
DOKUMENTACJI

OZNACZENIA:

GRANICA OPRACOWANIA	PLACE PARKOWE	MAŁA ARCHITEKTURA:	DRZEWY IGLASTE
STREFA OCHRONY CMENTARZA	1. PLAC WEJŚCIOWY - MIEJSCE WYSTAW	MURKI KAMIENNE	WYCINKA DRZEW
NAWIERZCHNIE:	2. PLAC WEJŚCIOWY NA CMENTARZ	TREJAZ	298. NUMERACJA DRZEW
NAWIERZCHNIA DROGOWA, JEZDNIĄ / PRZEJAZD PRZEZ PLAC	3. PLAC WEJŚCIOWY - REKREACYJNY	LATARNIE PARKOWE	DRZEWY NIEISTNIEJĄCE
NAWIERZCHNIA PARKINGÓW	4. CENTRALNY PLAC REKREACYJNY	ŁAWKI	ZIELEŃ OKRYWOWA I GRUPY BYLIN
NAWIERZCHNIA ŚCIEŻEK I DRÓG PIESZOJEZDNYCH	5. POŁUDNIOWY PLAC REKREACYJNY	KOSZE NA ŚMIECI	GRUPY KRZEWÓW
NAWIERZCHNIA ŚCIEŻEK PIESZYCH	6. PLAC REKREACYJNY PRZY KAPLICY	PACHÓLKI	ZYWOPŁOTY LIŚCIASTE
NAWIERZCHNIA PLACU ZABAW - STABILIZOWANA	POWIERZCHNIE NIUTWARDZONE	STÓJAKI NA ROWERY	
NAWIERZCHNIA PLACU ZABAW - BEZPIECZNA	TEREN WYŁĄCZONY DO ODRĘBNEGO OPRACOWANIA	OGRODZENIA	

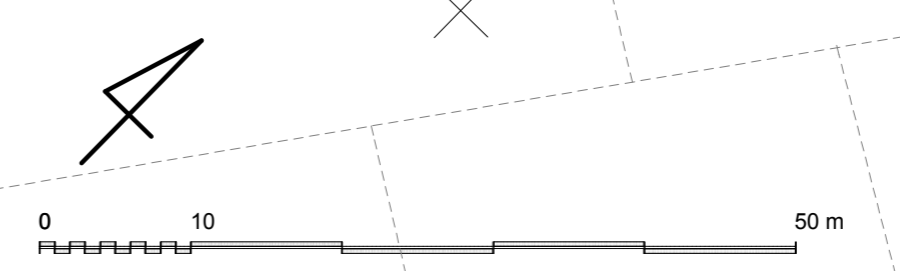

OBIEKT:
Park Miejski przy ul. Gorzowskiej w Barlinku

ZAMAWIAJĄCY:
Gmina Barlinek, ul. Niepodległości 20, 74-320 Barlinek

OPRACOWANIE:
dr inż. arch. Tomasz Cykaiewicz

TEMAT:
KONCEPCJA ZAGOSPODAROWANIA

NR RYSUNKU:
1.2

RYSEK:
ZAGOSPODAROWANIE TERENU

SKALA:
1:500

SZCZECIN, styczeń 2019

Wszelkie prawa zastrzeżone. Kopowanie, publikacja oraz wszelkie inne formy wykorzystania projektu bez zgody autora będą naruszeniem przepisów wynikających z ustawy o prawie autorskim.