
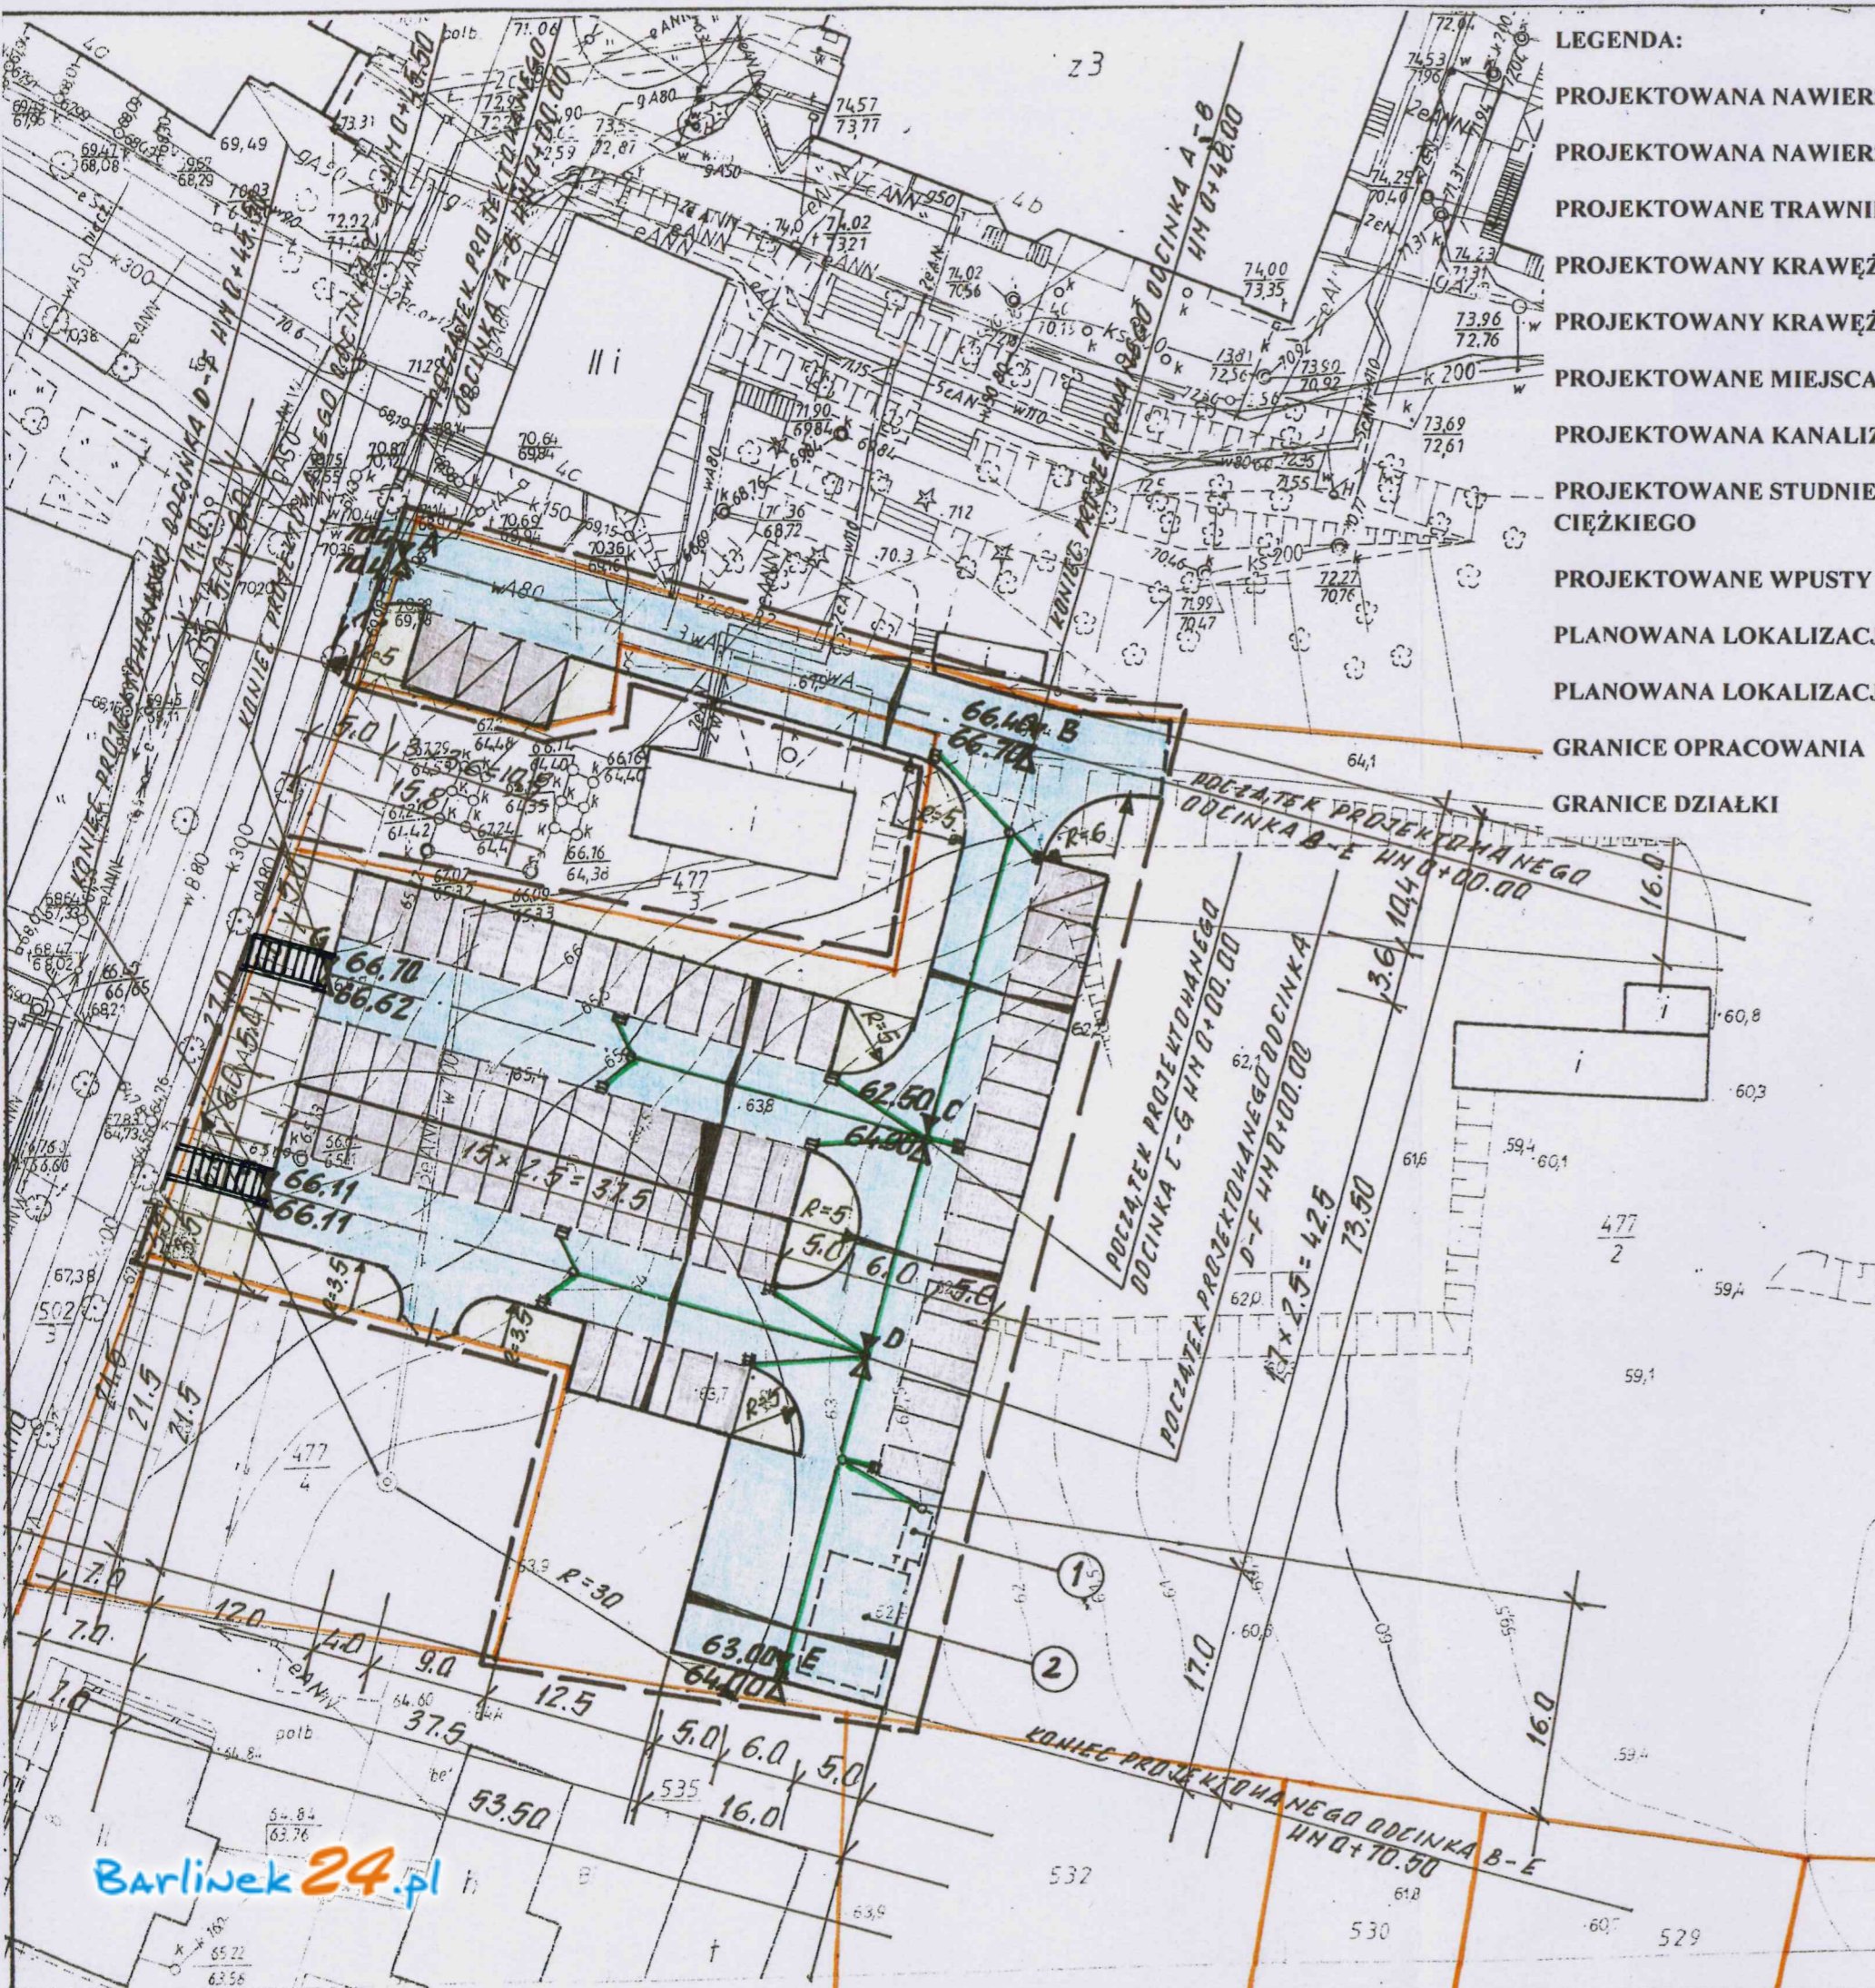


- LEGENDA:**
- PROJEKTOWANA NAWIERZCHNIA Z KOSTKI BETONOWEJ GR. 8CM TYPU „BEHATON”
  - PROJEKTOWANA NAWIERZCHNIA Z PŁYTY BETONOWYCH AŻUROWYCH TYPU „ECO” 10:40/60
  - PROJEKTOWANE TRAWNIKI
  - PROJEKTOWANY KRAWĘŻNIK DROGOWY WYSTAJĄCY
  - PROJEKTOWANY KRAWĘŻNIK WTOPIONY I NAJAZDOWY
  - PROJEKTOWANE MIEJSCA PARKINGOWE DLA SAMOCHODÓW OSÓB NIEPEŁNOSPRAWNYCH
  - PROJEKTOWANA KANALIZACJA DESZCZOWA
  - PROJEKTOWANE STUDNIE BETONOWE O ŚREDNICY 1000mm Z POKRYWAMI ŻELIWNymi TYPU CIĘŻKIEGO
  - PROJEKTOWANE WPUSTY ULICZNE BETONOWE Z KRATĄ ŻELIWNĄ
  - PLANOWANA LOKALIZACJA DLA SEPARATORA
  - PLANOWANA LOKALIZACJA DLA UMIESZCZENIA SKRZYNEK ROZSĄCZAJĄCYCH
  - GRANICE OPRACOWANIA
  - GRANICE DZIAŁKI

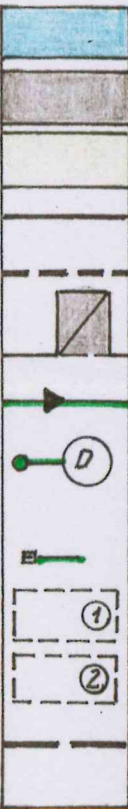

OŚWIADCZENIE!  
 POTWIERDZAM ZGODNOŚĆ KOPII MAPY  
 Z MAPĄ ZASADNICZĄ.

TEMAT	BUDOWA PARKINGU DLA SAMOCHODÓW OSOBOWYCH DZIAŁKI NR 477/2, 477/3 I 477/4 OBRĘB 0002 BARLINEK		
NAZWA RYSUNKU	PROJEKT ZAGOSPODAROWANIA TERENU		
INWESTOR	GMINA BARLINEK		
OPRACOWAŁ UPRAWNIENIA KONSTRUKCYJNO - BUDOWLANE W ZAKRESIE PEŁNYM BEZ OGRANICZEŃ NR 11/84/GW	mgr inż. KRASOWSKI WITOLD		
BRANŻA DROGI	SKALA 1:5 00	DATA 2018	NR RYS. D - 1