Projekt zagospodarowania terenu
skala1:500

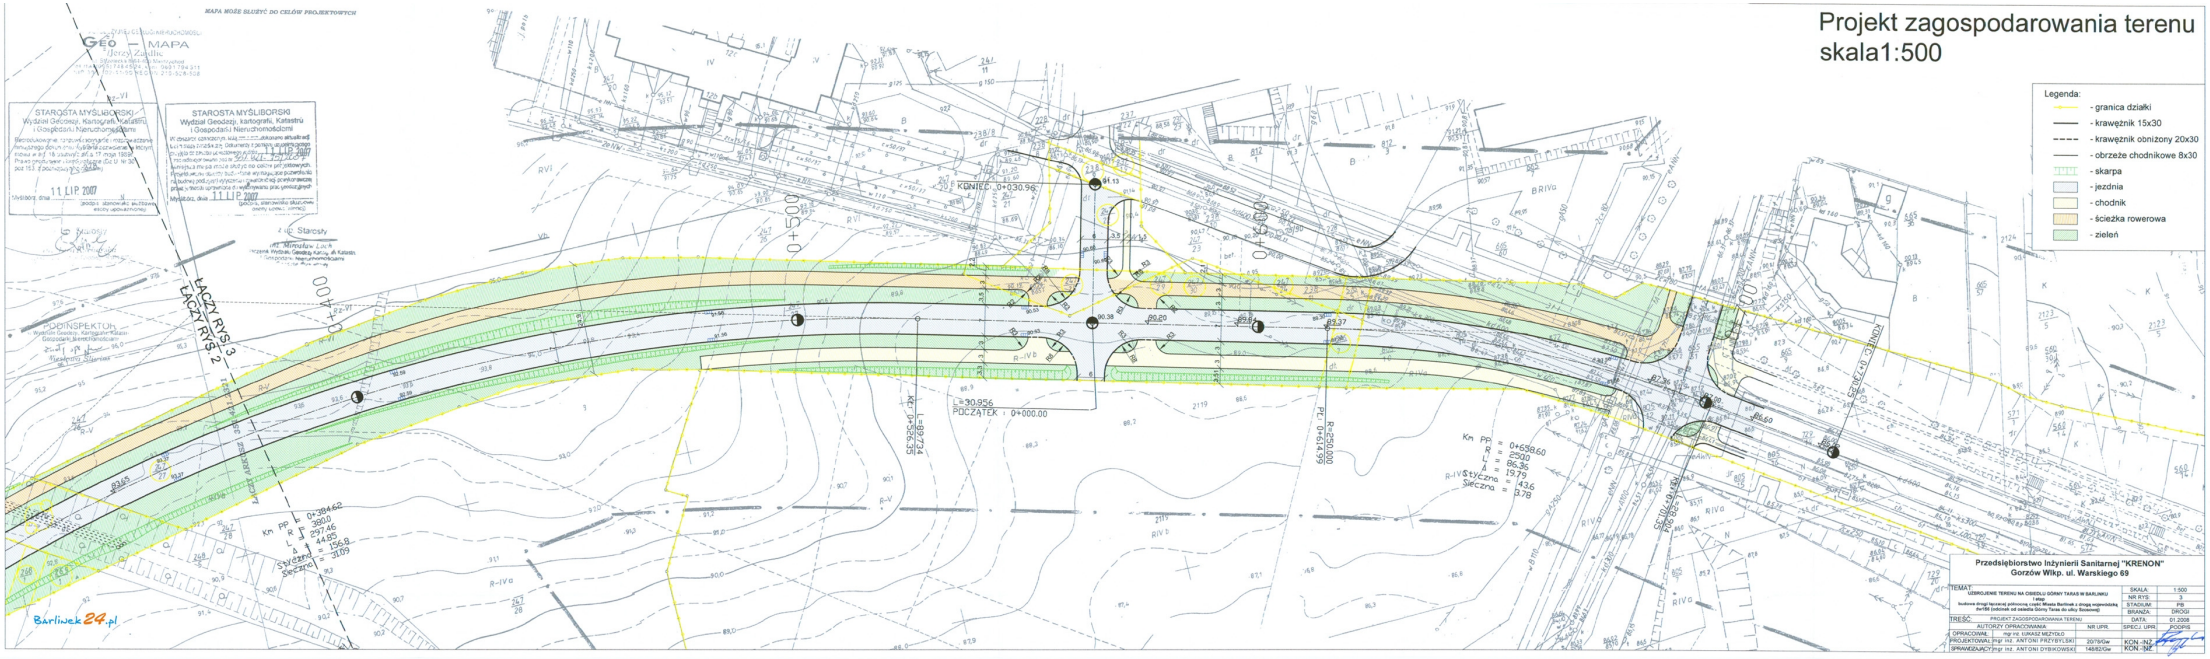
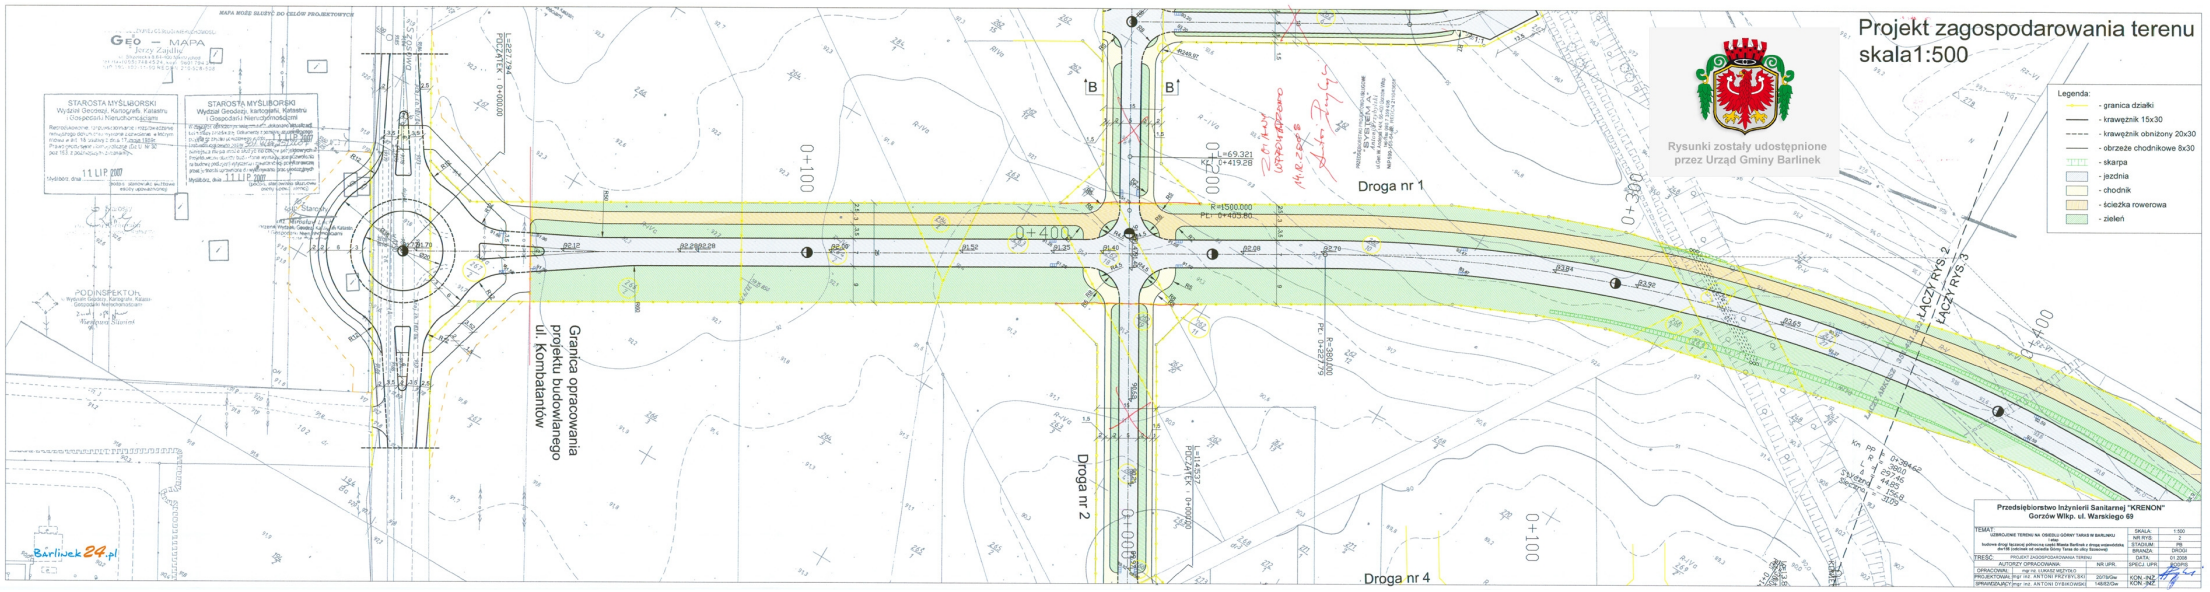
Projekt zagospodarowania terenu
skala1:500