


WARIANT I

LEGENDA

- Jeźdźnia
- Łąka pieszo-rowerowy
- Droga rowerowa dwukierunkowa
- Chodnik
- Zjazdy
- Wyspa nieprzejezdna
- Zieleń
- Pobloczne
- Pręga zwalniająca/wymuszone przejeździe dla pieszych
- Drzewo wycięte - brak
- Drzewo do wycinki

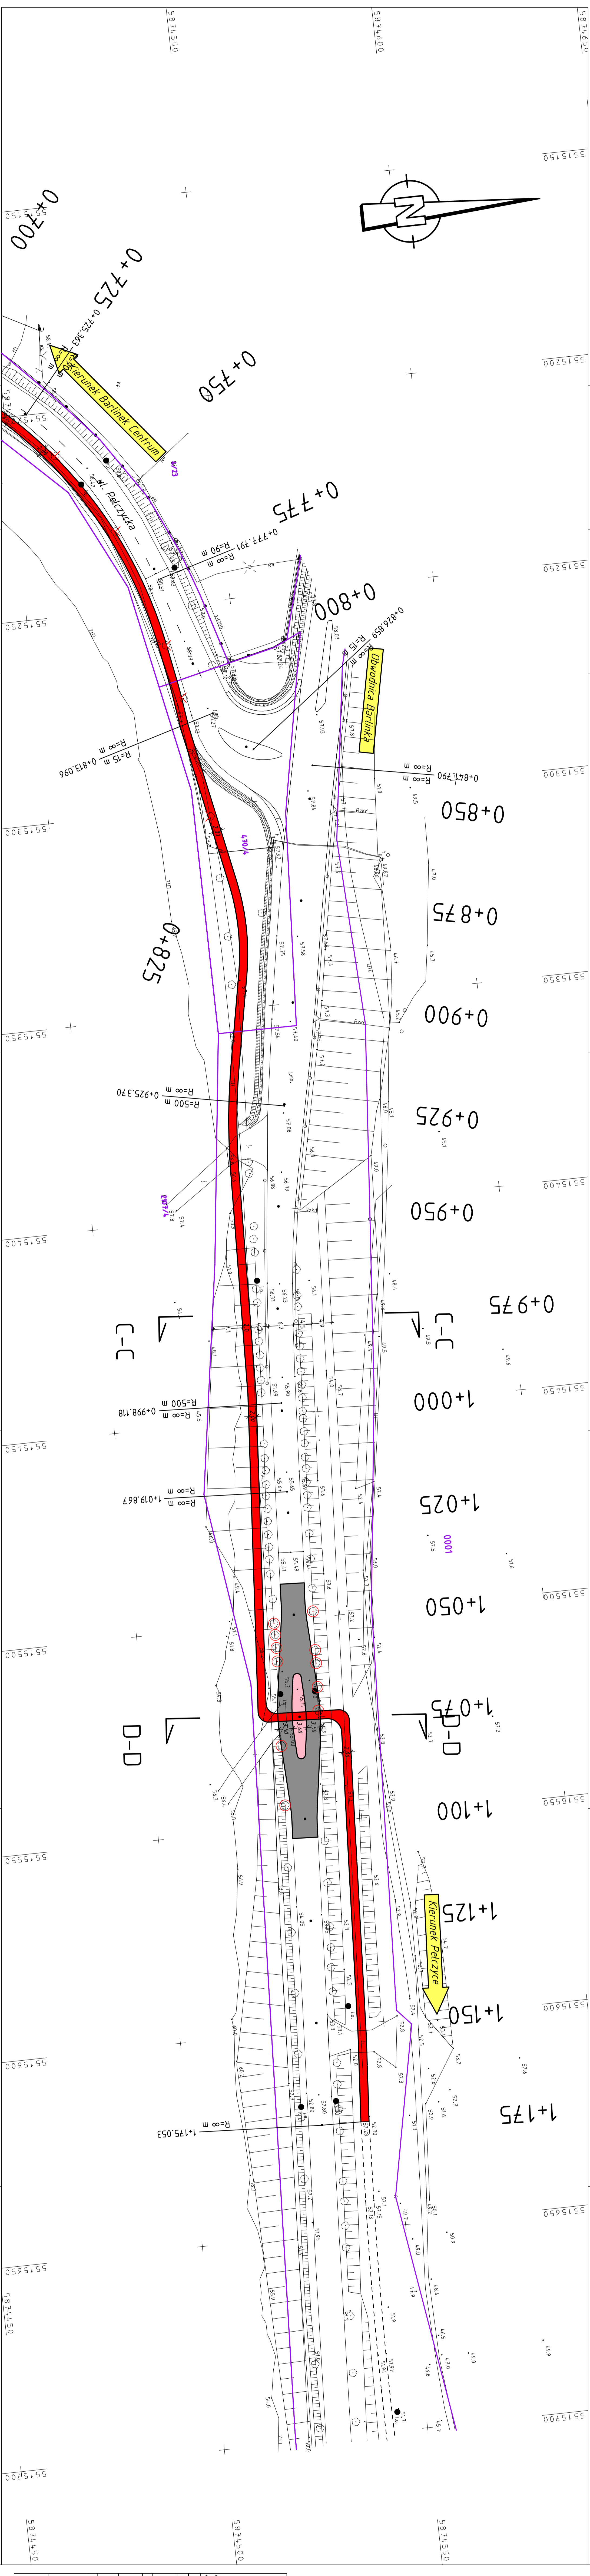

RAMIKO
 MIEJSKI BIURO BUDOWLANO-PROJEKTOWY
 ul. Główna 141
 64-800 Pleszew
 tel. 71 73 20 117
 www.ramiko.pl
 NIP: 641-200-117
 REGON: 141200117

INWESTOR
 Gmina Barlinka
 ul. Niepodległości 20
 74-320 Barlinka

PROJEKT KONCEPCYJNY
 Drogiowa

Proces inwestycyjny
Budowa drogi dla rowerów z Barlinka do Pełczyce.

FAZA
 Czekaj

Adres
 gmina Barlinka ul. Pełczycka

Investor
GMINA BARLINKA

Nr projektu
A.2.2

Projektant
 mgr inż. Radosław Ostraszewski / LWA/0024/20002/04
 Data: 08.2021

Skala
 1:500

PROJEKT KONCEPCYJNY