


Barlinek  
skala 1:500

**PROJEKT STAŁEJ  
ORGANIZACJI RUCHU  
zmiana oznakowania  
w ciągu DW156  
w obrębie skrzyżowań  
z ulicami: św. Bonifacego,  
Pelczycka i Ogrodową  
inwestor: RDW Pyrzyce**

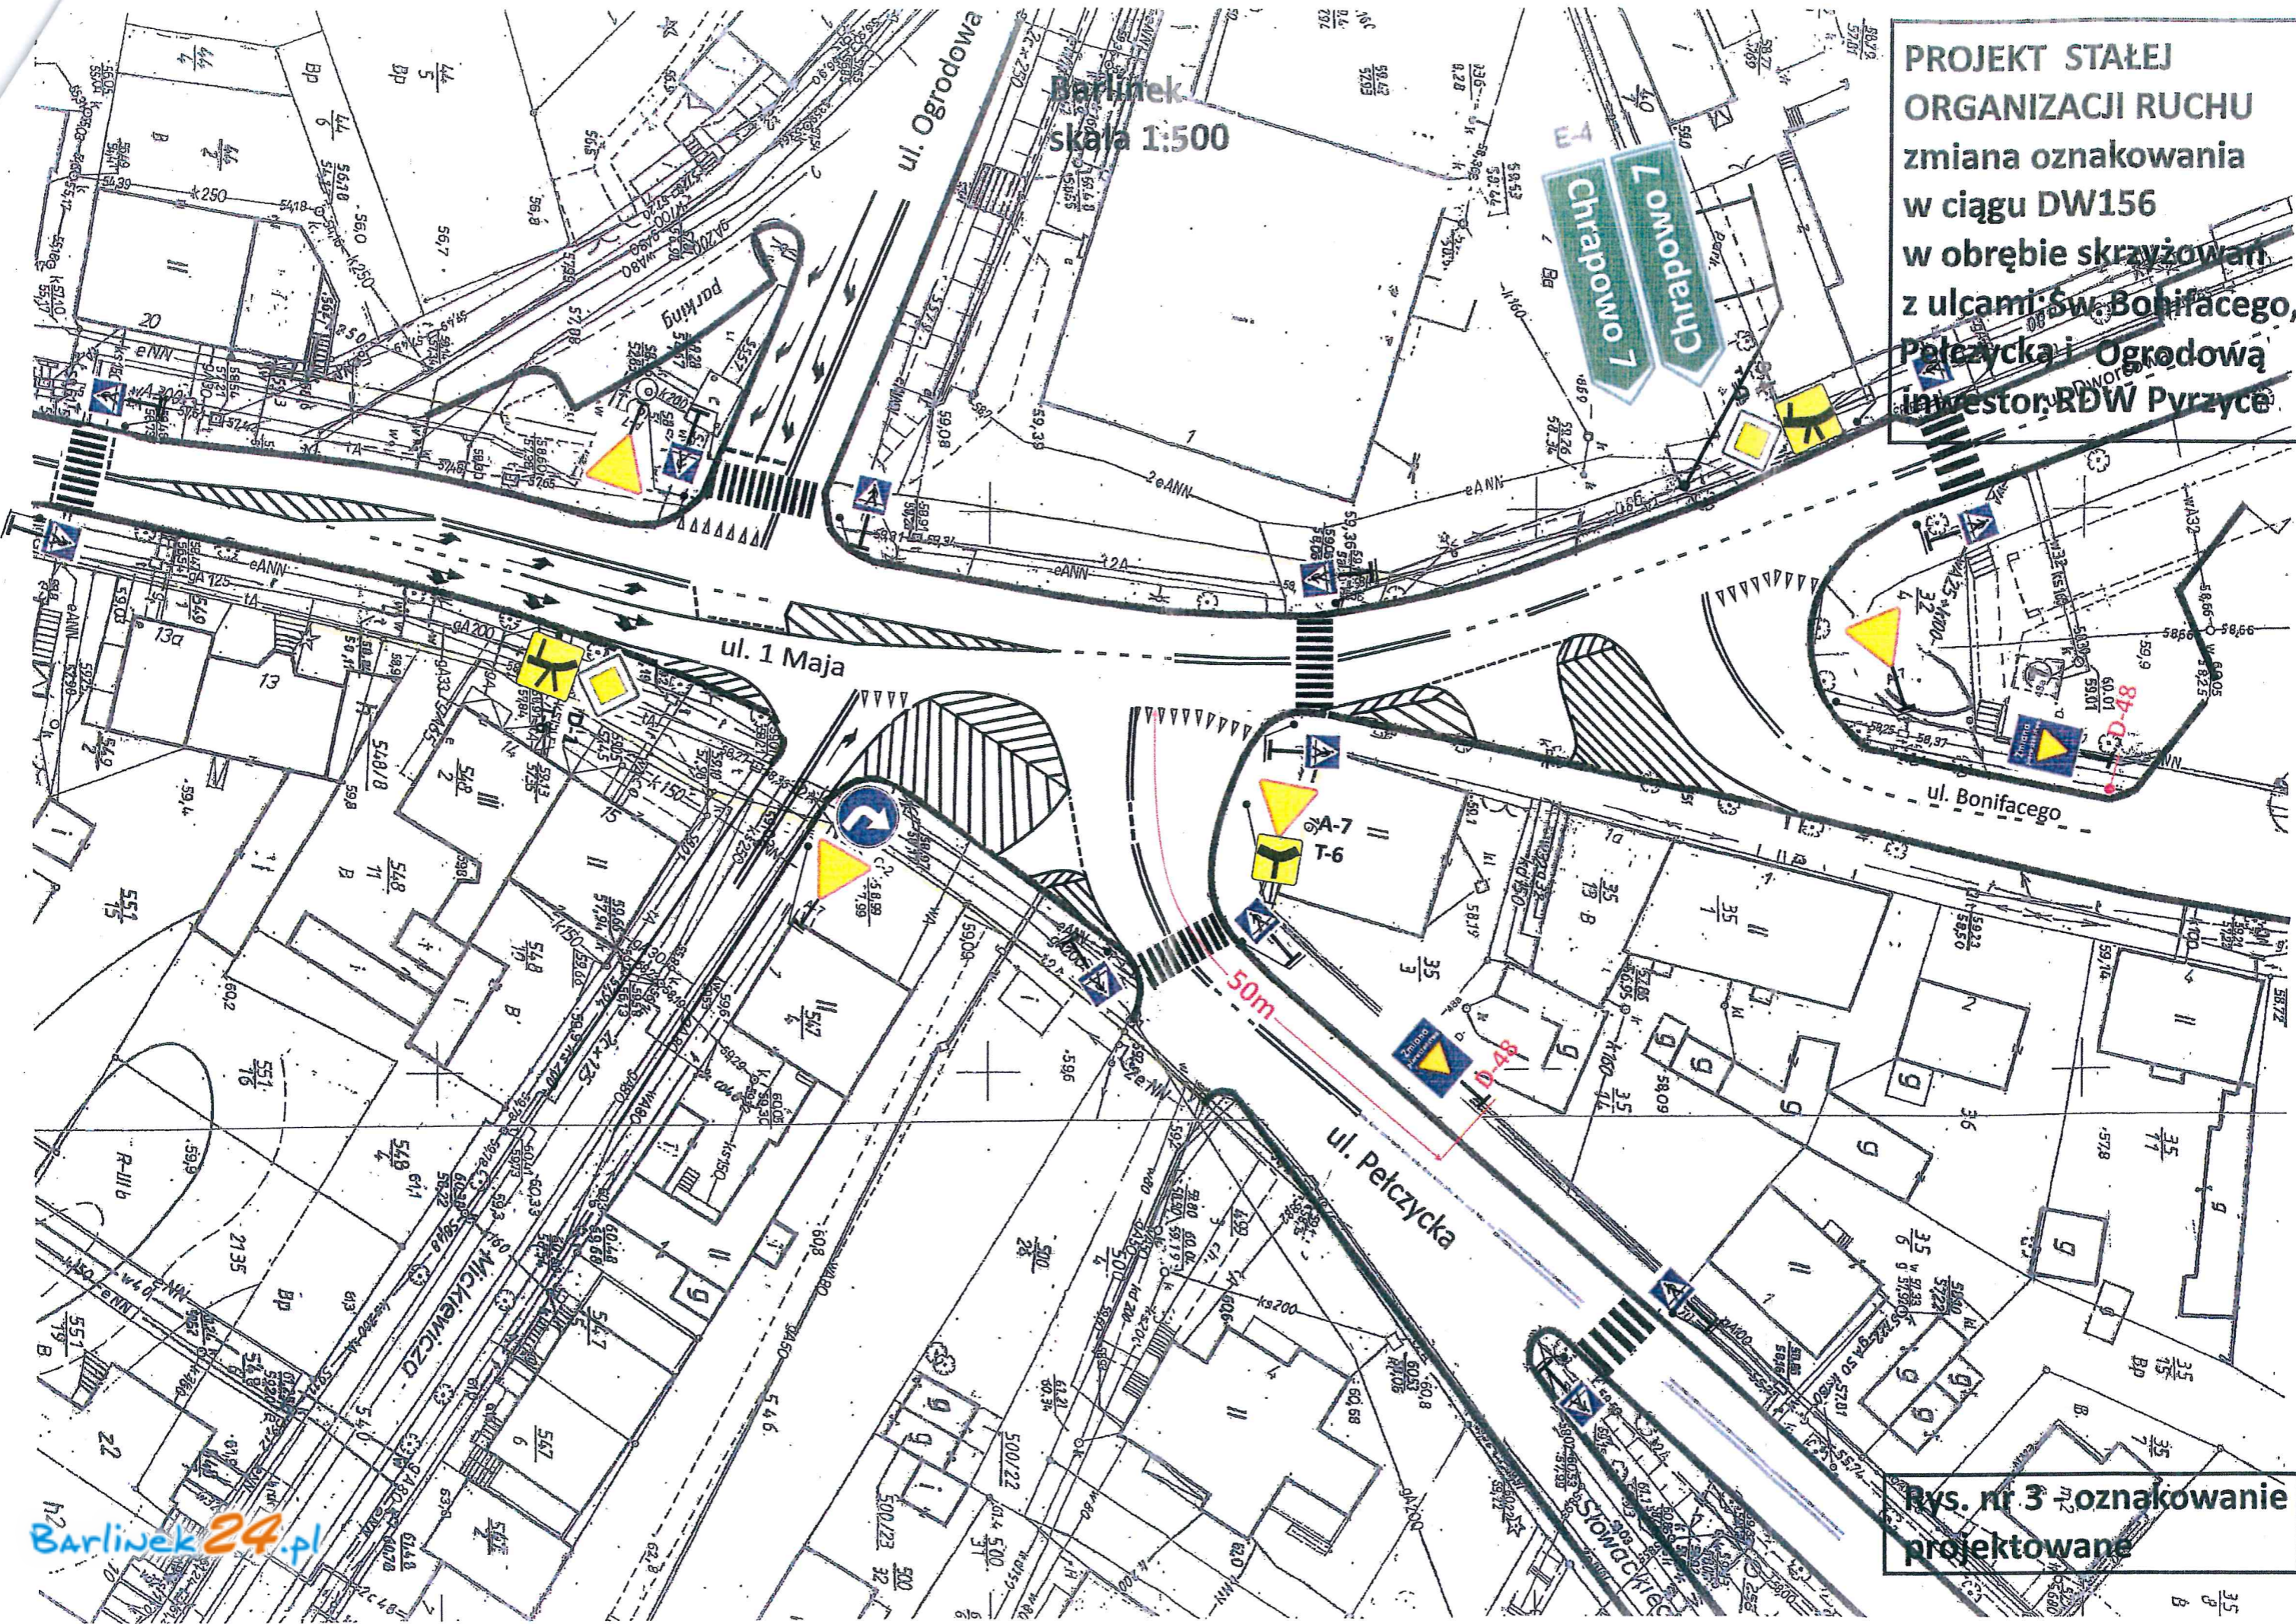

**Rys. nr 3 oznakowanie  
projektowane**