



Projekt zagospodarowania terenu	

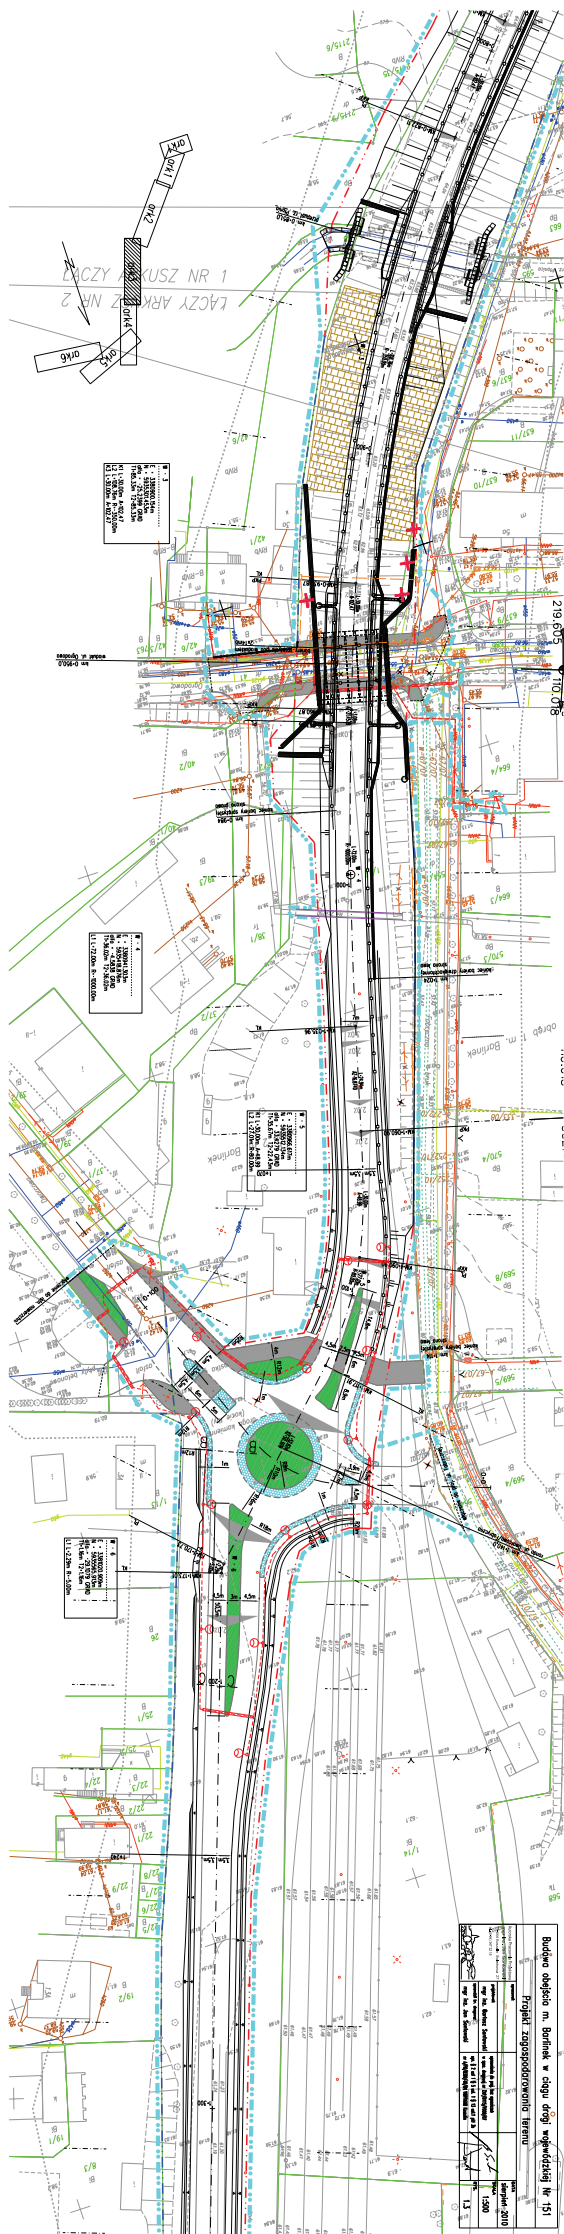

Projekt zagospodarowania terenu	

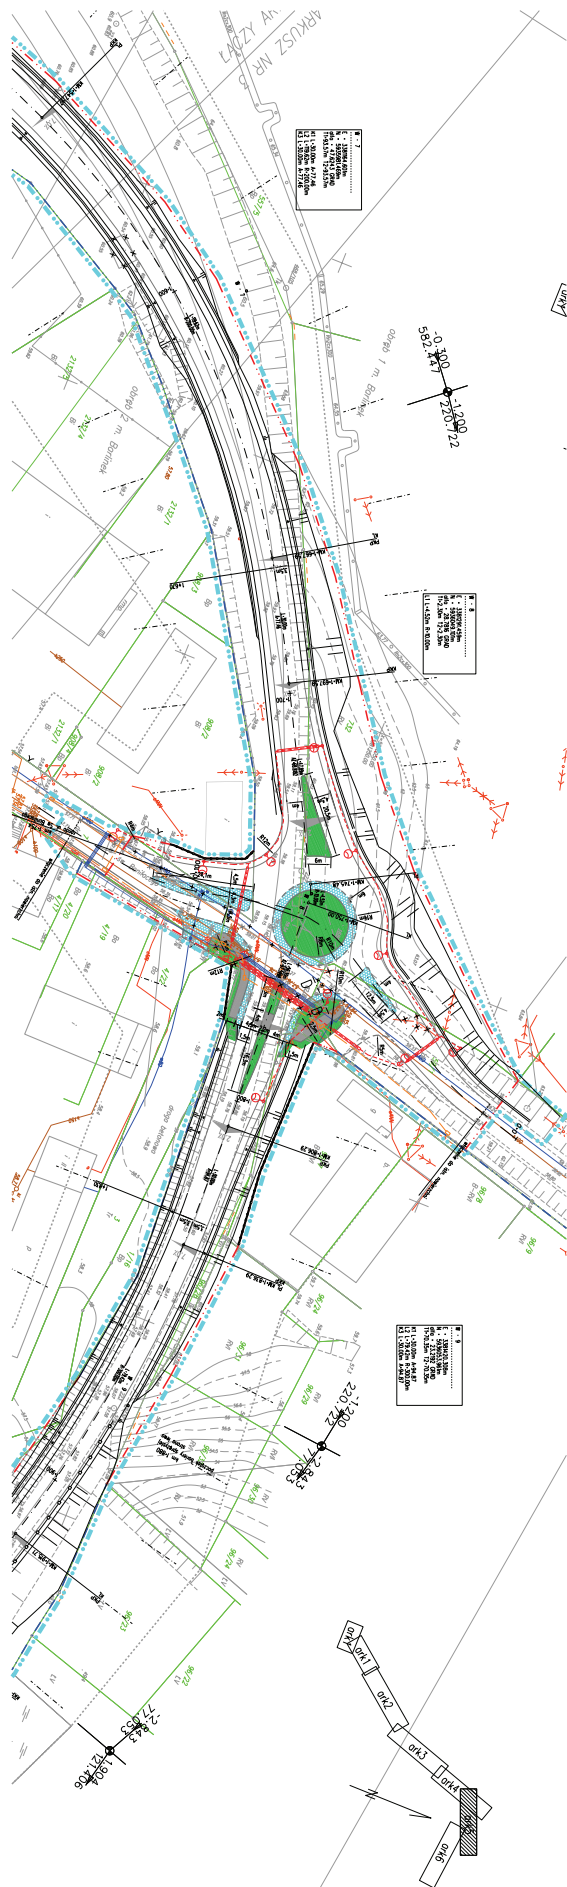

Projekt zagospodarowania terenu	

