

LEGENDA

	projektowane oznakowanie pionowe		połobocze jezdnie
	istniejące oznakowanie pionowe		teren zielony ciąg pieszo-rowerowy k. polbruk
	istniejące oznakowanie pionowe do usunięcia		teren zielony
	projektowane oznakowanie poziome		chodnik/ciąg pieszo-rowerowy k. polbruk
	projektowane ogrodzenie (do ochrony pieszych)		zawłoki z jazdy, wyspy nieprzejezdne, asytle z kostki typu polbruk
			wyspy nieprzejezdne, asytle z kostki granit
			wyspy przejezdne, pierścienie, poszerzenia z kostki granitowej


inteprojekt
 GORZOWSKA INŻYNIERSKA FIRMA KONSULTINGOWA Spółka z o.o.
 Podmiejska 31a 66-400 Gorzów Wlkp.
 Telefon (95) 720 86 95 Fax (95) 720 86 96

WOJEWÓDZTWO ZACHODNIOPOMORSKIE
ZACHODNIOPOMORSKI ZARZĄD DRÓG WOJEWÓDZKICH
 w Koszalinie ul. Szczecińska 31

Kontrakt:
 Przebudowa drogi wojewódzkiej nr 156 - przejście przez Barlinek

Plan organizacji ruchu		Skala 1:500
Projektant:	mgr inż. Radosław Ostraszewski Uprawnienia projektowe w specjalności drogowej Nr ewd. LUKG/0024/P000/04	09.06.08 data
Branża:	Drogowa	Nr rys.: 2.2 Nr egz.:

0801.BAR RD 0M156WZ.PLT 09.06.08 62/2007

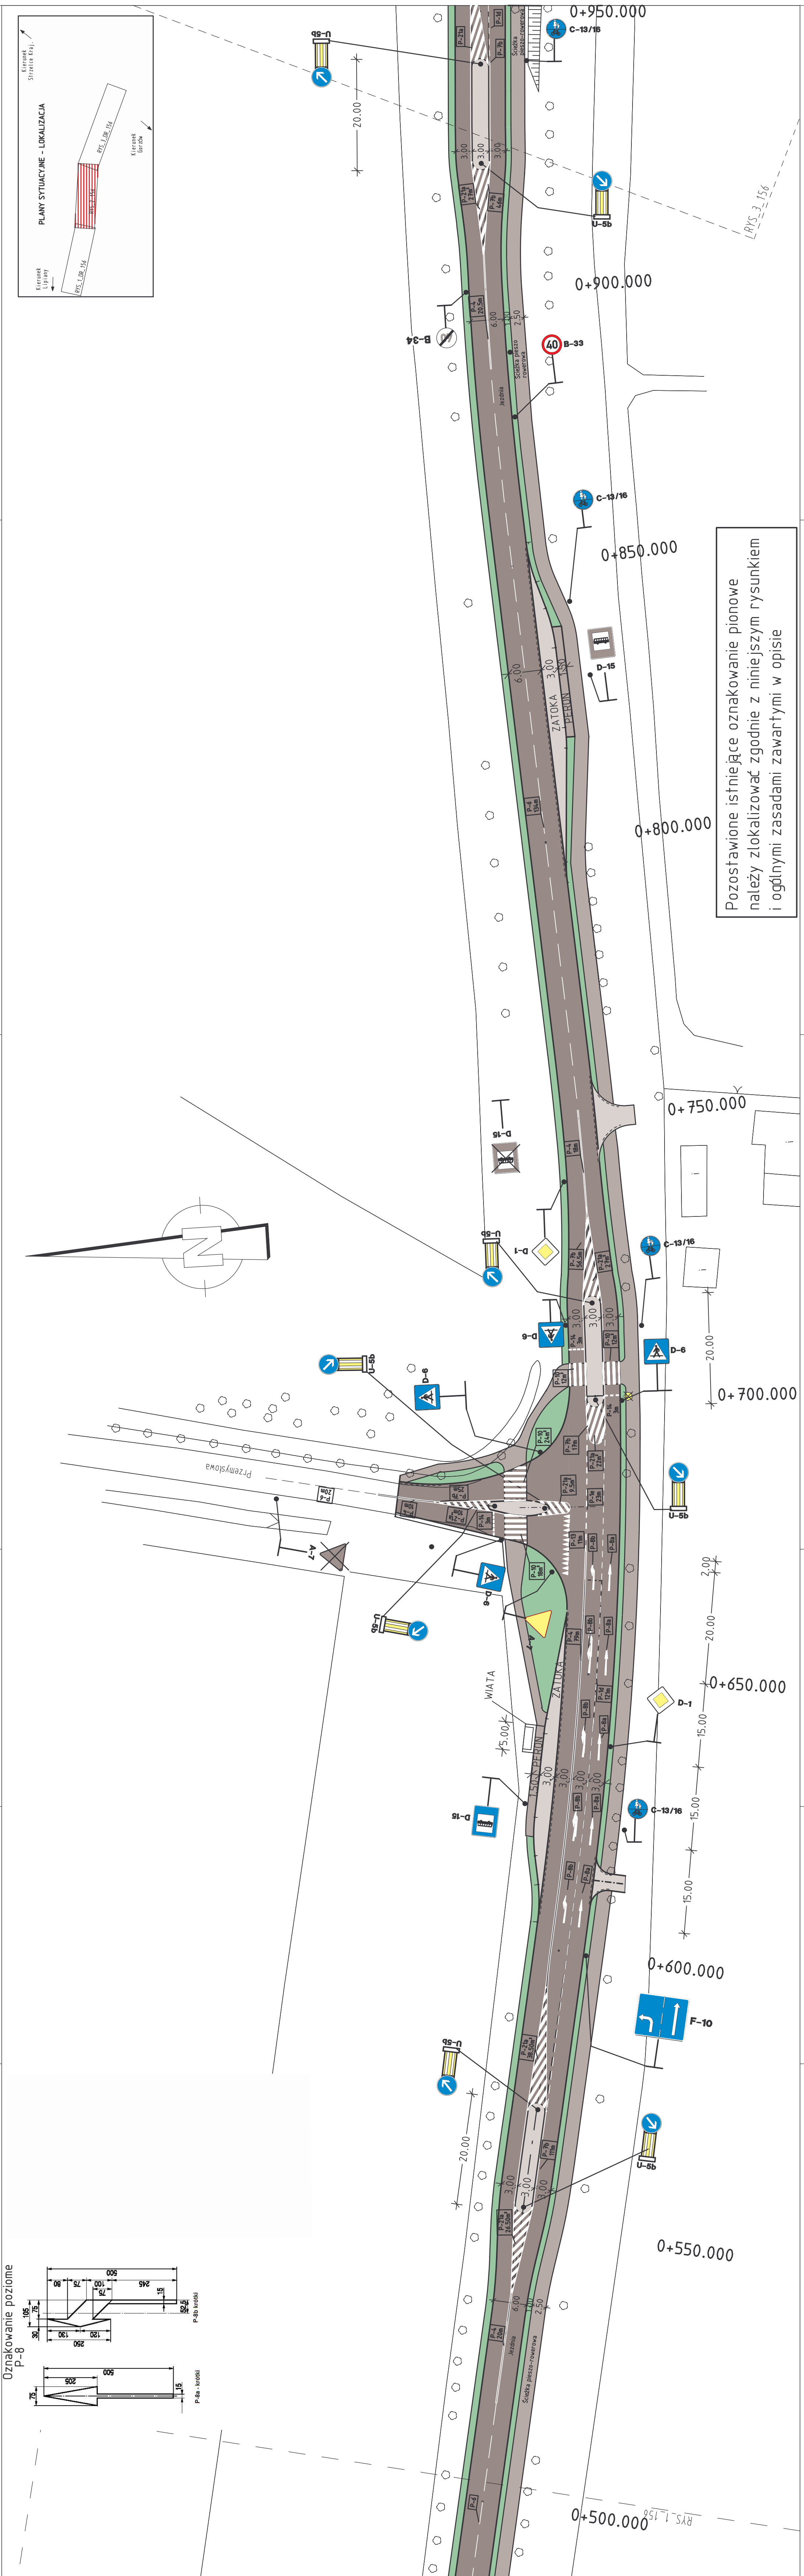

Pozostawione istniejące oznakowanie pionowe należy zlokalizować zgodnie z niniejszym rysunkiem i ogólnymi zasadami zawartymi w opisie

